


ギャラリーEAST 平面図

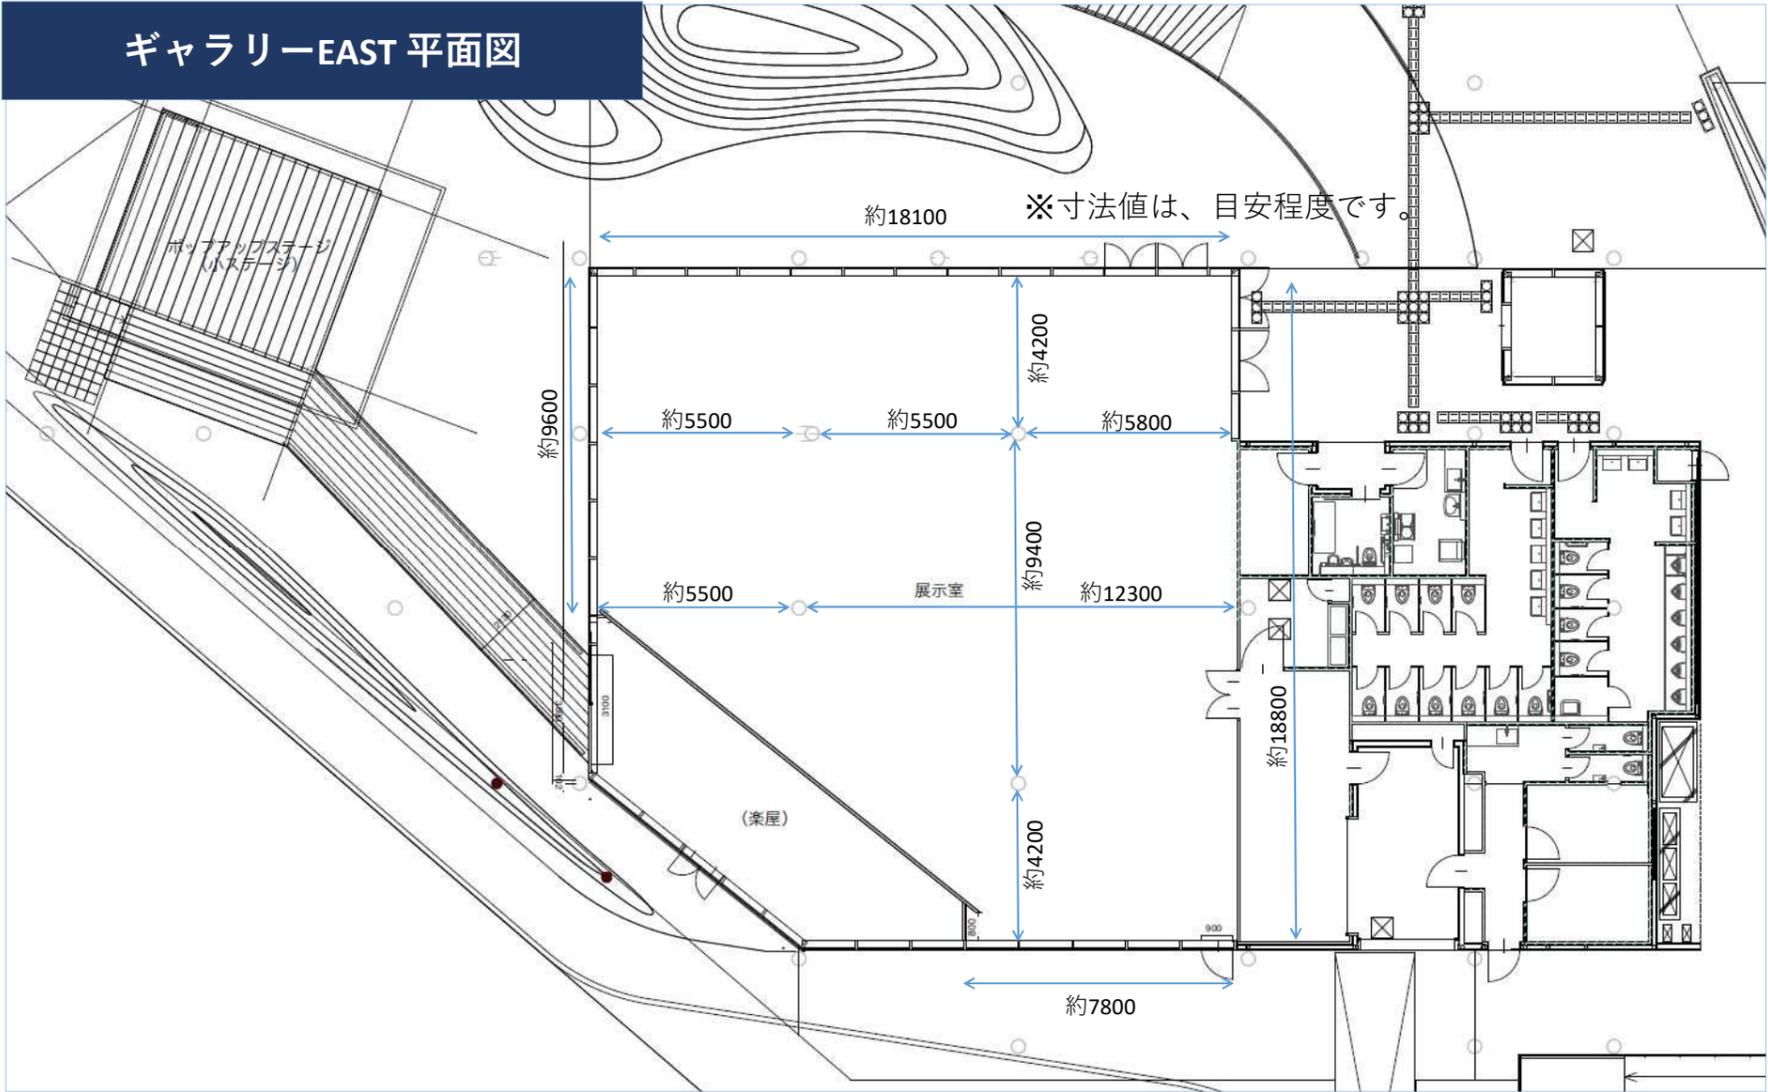

配置イメージ (案)

ギャラリーEAST

